


Bauplätze Südlich Hofstetter Straße V

Datum: 10.08.2022

Gemarkung(en): Kleinwallstadt (410)

Bearbeiter: -

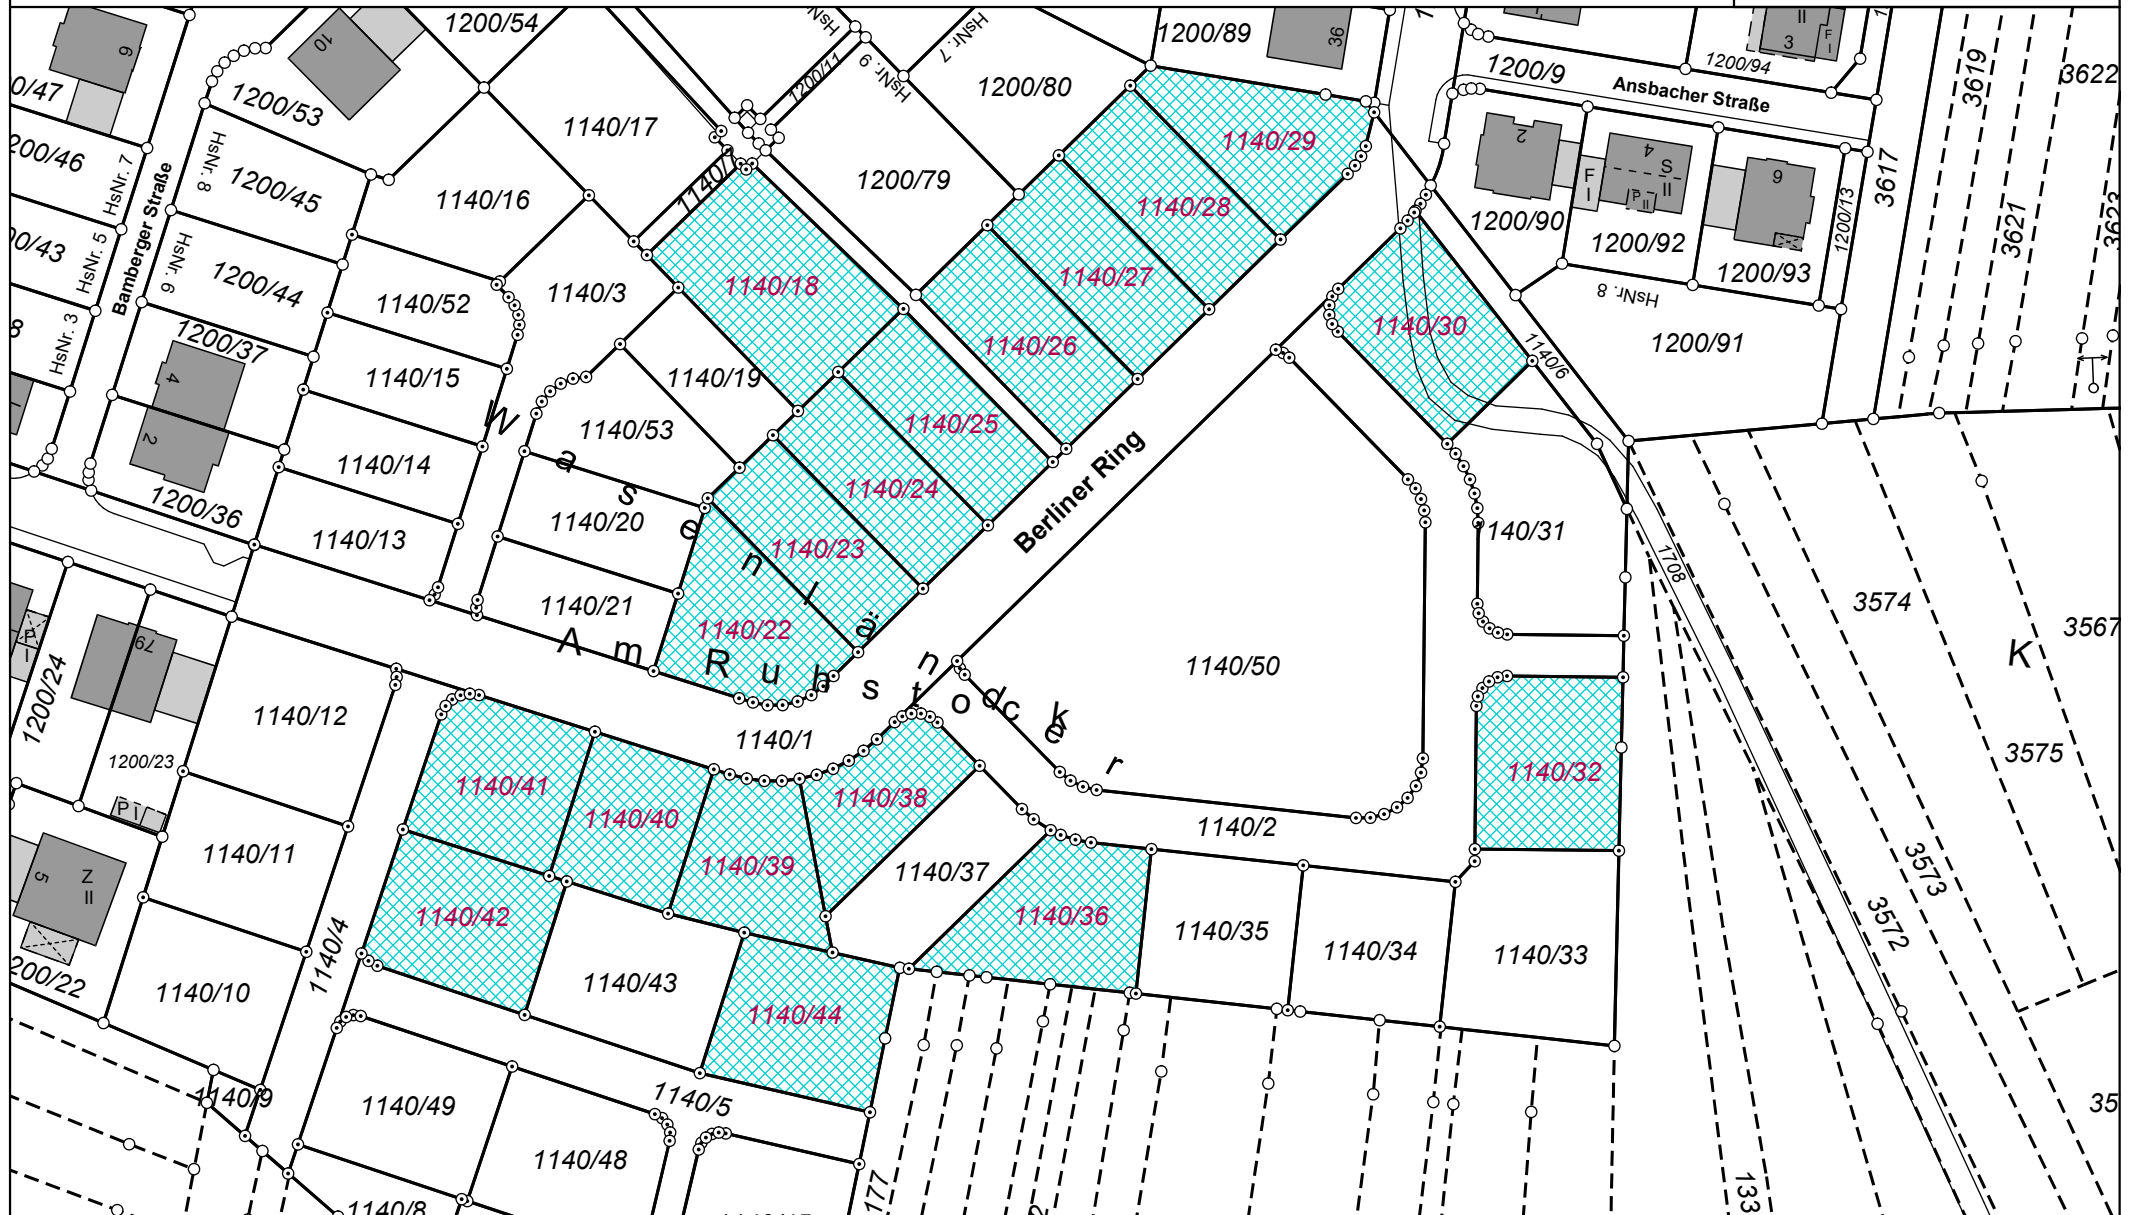

Der Ausdruck basiert auf Originaldaten des Vermessungsamtes.
Eine Ableitung des amtlichen Katasterstandes ist nicht zulässig und
ersetzt nicht den Katasterauszug. Karte nicht zur Maßentnahme geeignet!



0 50 m

Maßstab = 1 : 1000