


# Gemeindlicher Bauplatz - Hinterfeld-Süderweiterung

Datum: 10.08.2022

Gemarkung(en): Großwallstadt (409), Kleinwallstadt (410)

Bearbeiter: -

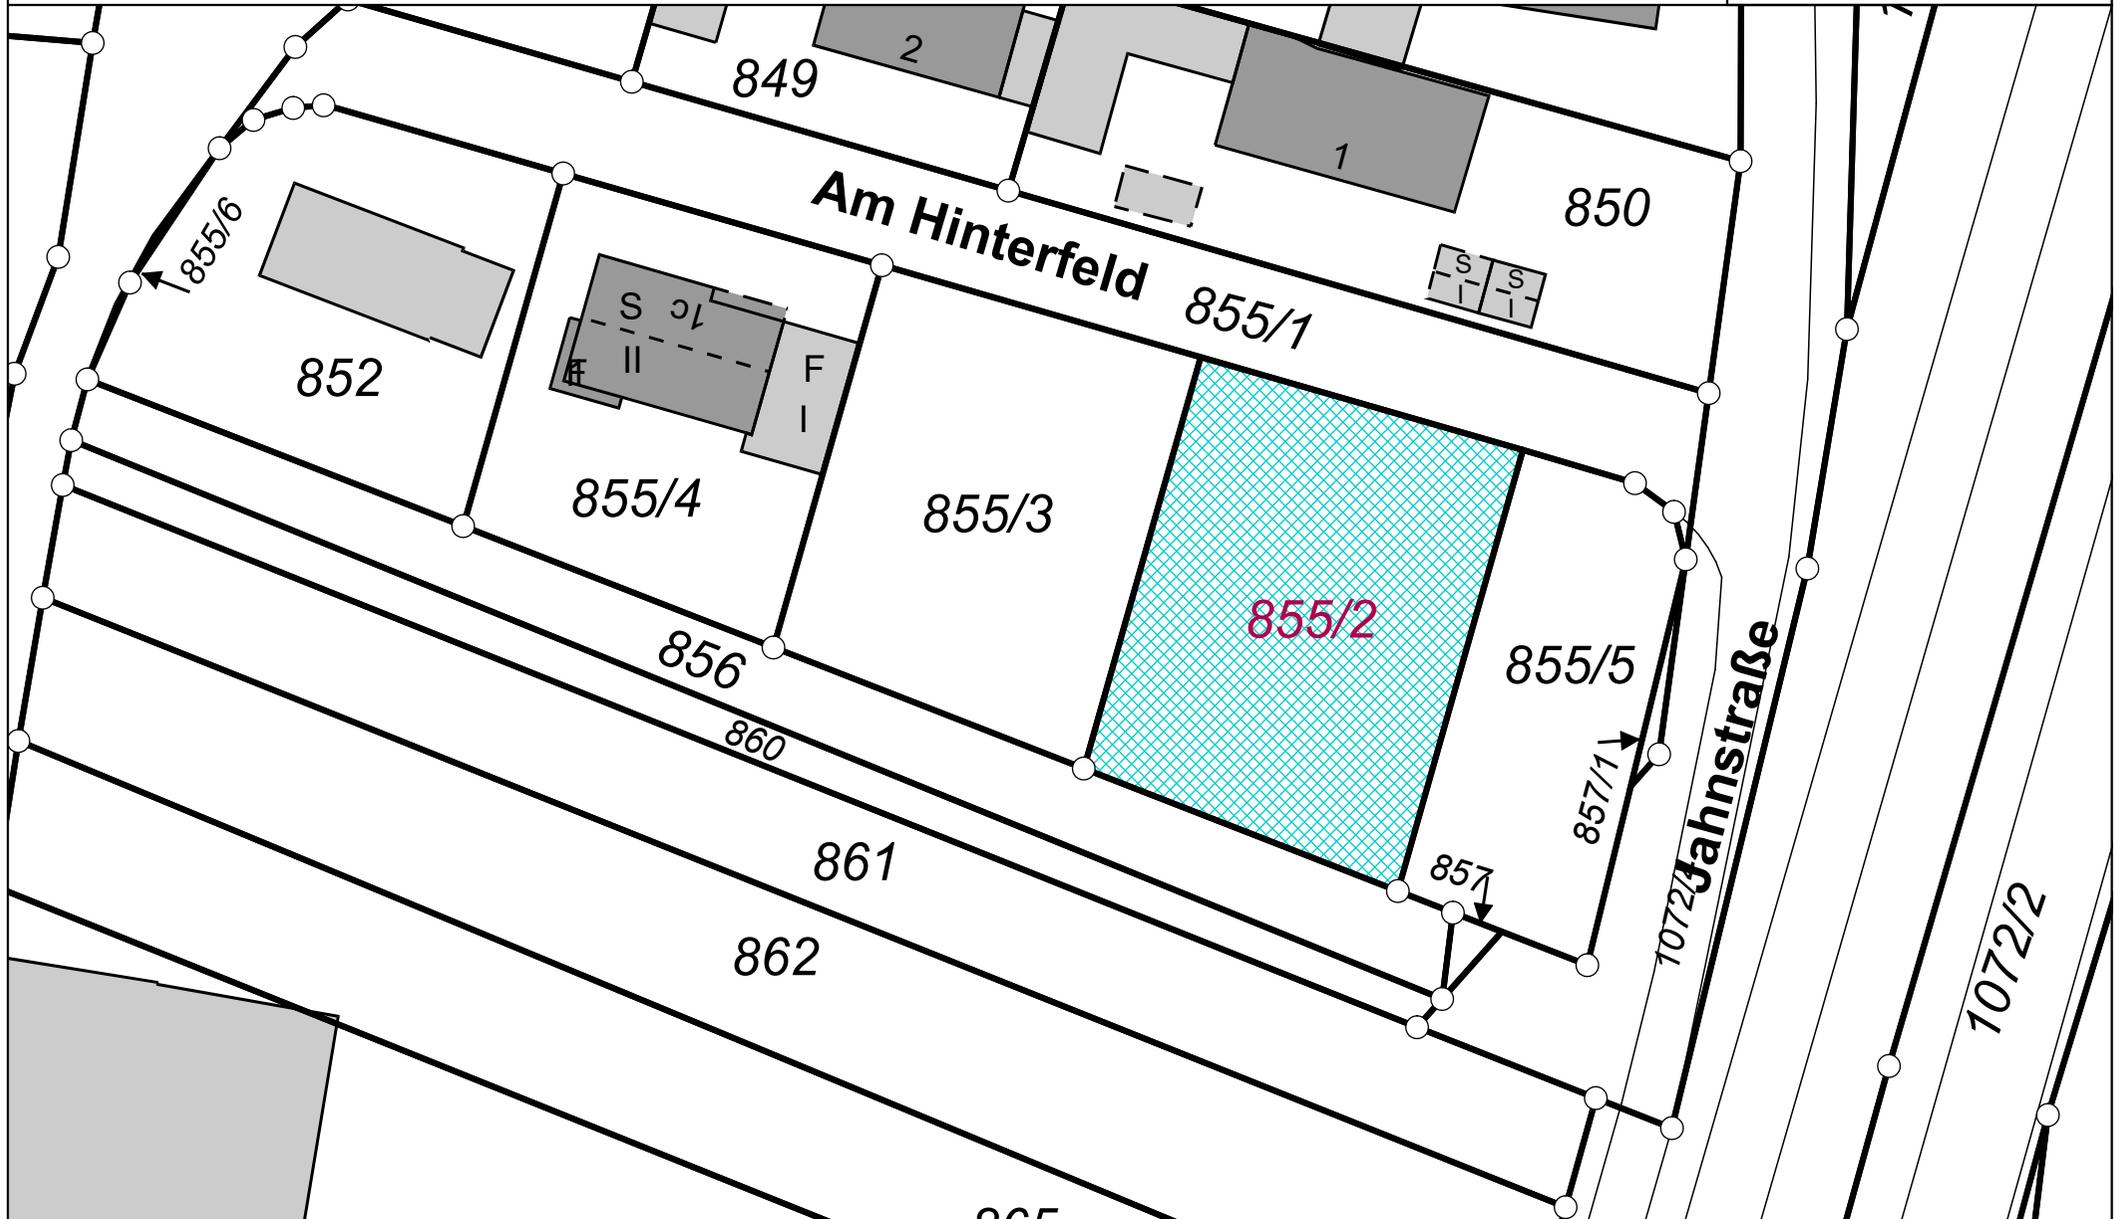

Der Ausdruck basiert auf Originaldaten des Vermessungsamtes.  
Eine Ableitung des amtlichen Katasterstandes ist nicht zulässig und  
ersetzt nicht den Katasterauszug. Karte nicht zur Maßentnahme geeignet!



0 10 20 m  
Maßstab = 1 : 500