




Gemeinderatssitzung Markt Kleinwallstadt

Umbau Bf. Kleinwallstadt

24.06.2024 | DB RegioNetz Infrastruktur GmbH | Projektleitung

1. Vorstellung und Begrüßung
2. Aktueller Zustand
3. Umbau Bf. und Neubau Personenunterführung
4. ÖPNV und Parkplätze
5. Aktueller Stand und Ausblick
6. Diskussion und Rückfragen


2. Aktueller Zustand

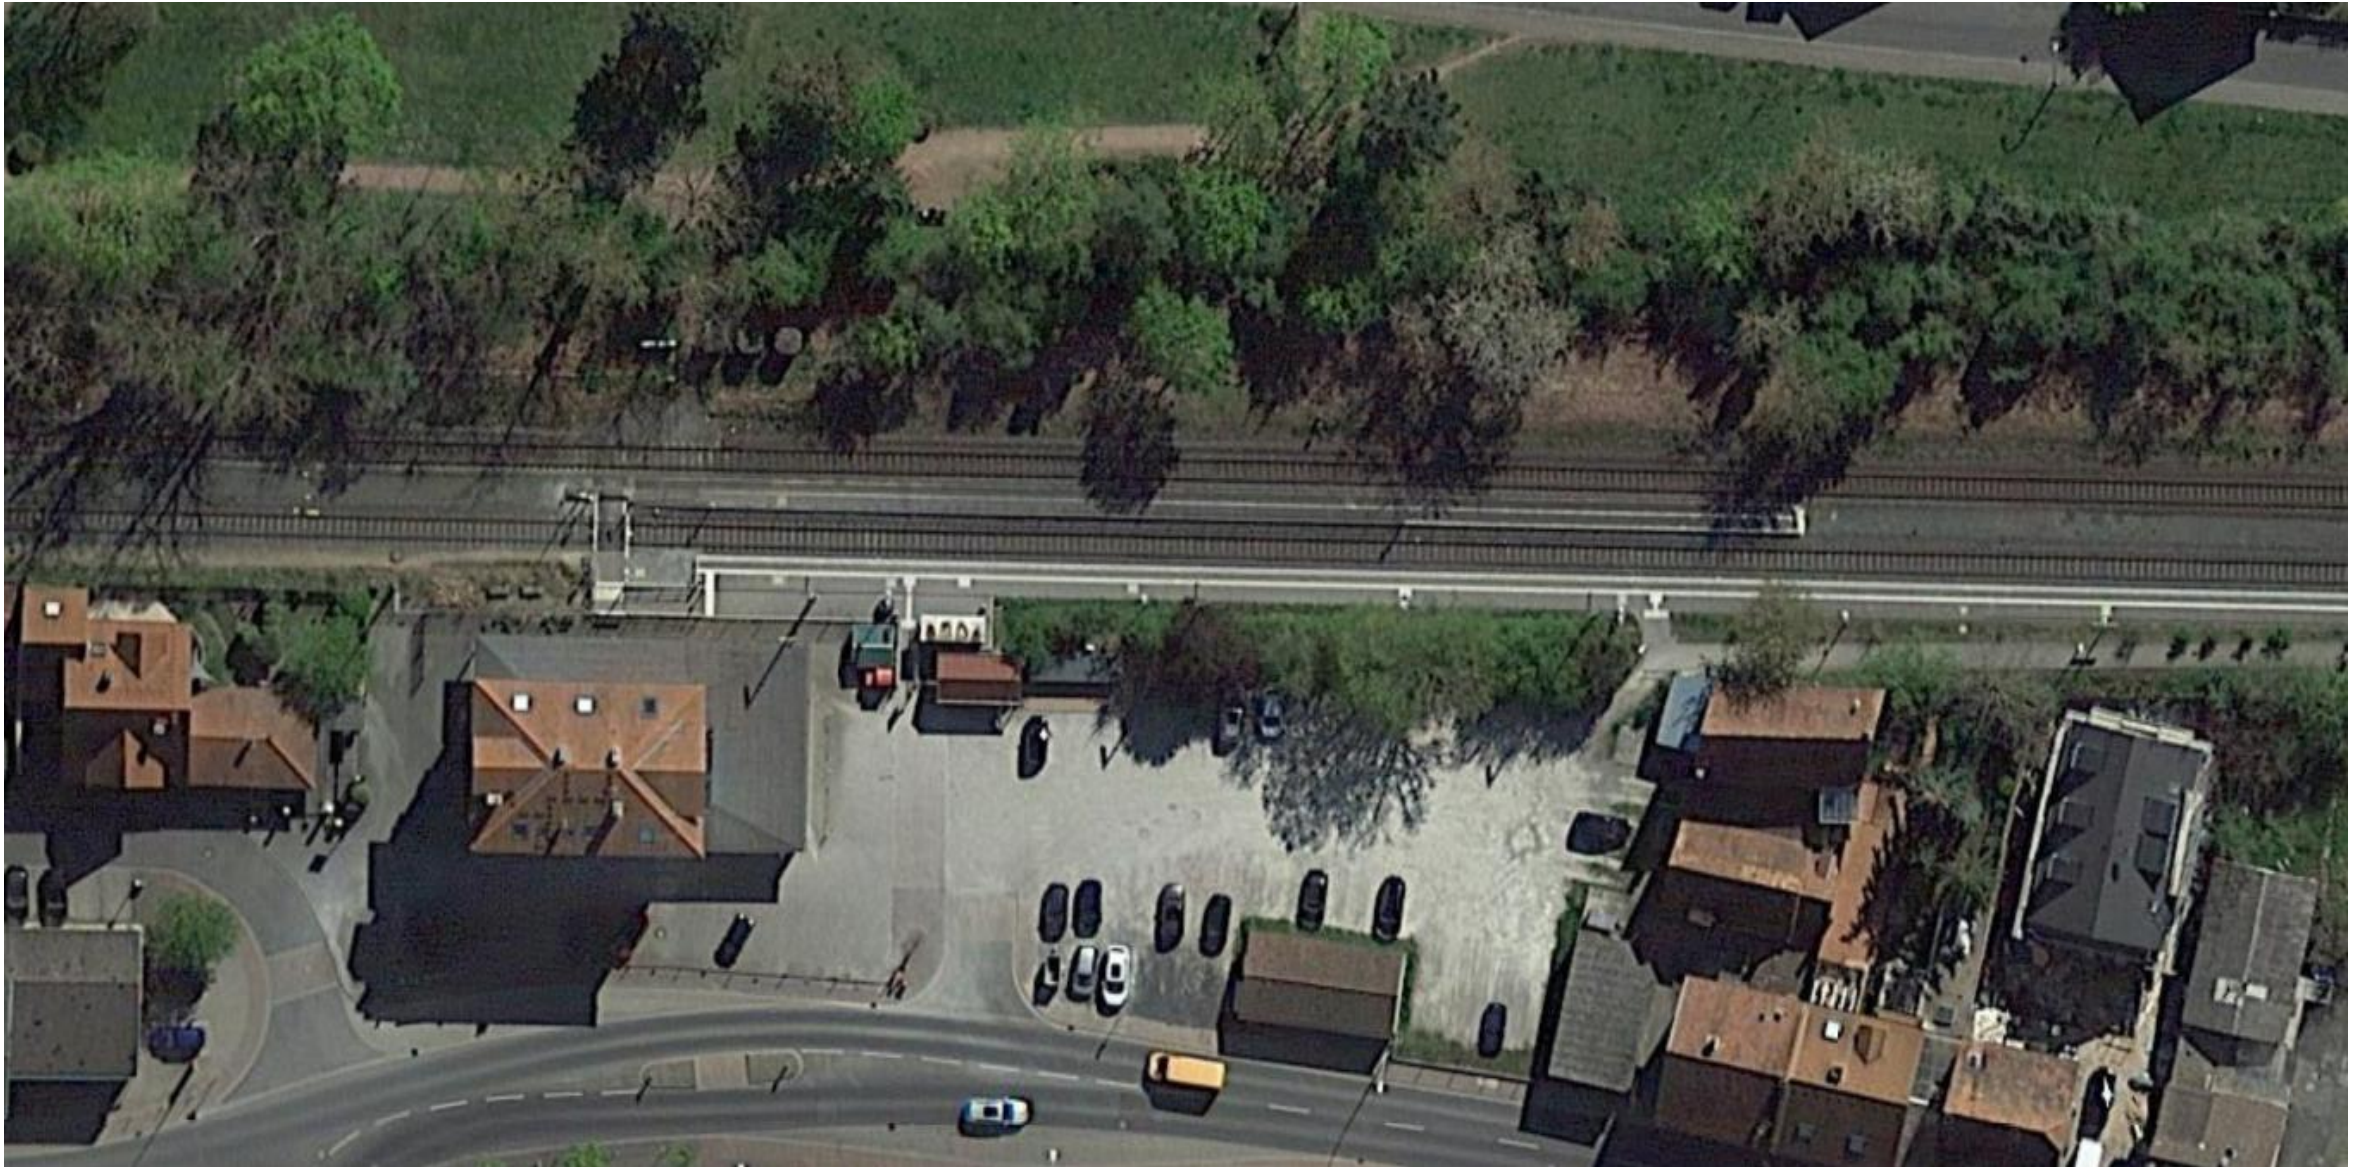


2. Aktueller Zustand




3. Umbau Bf. und Neubau Personenunterführung

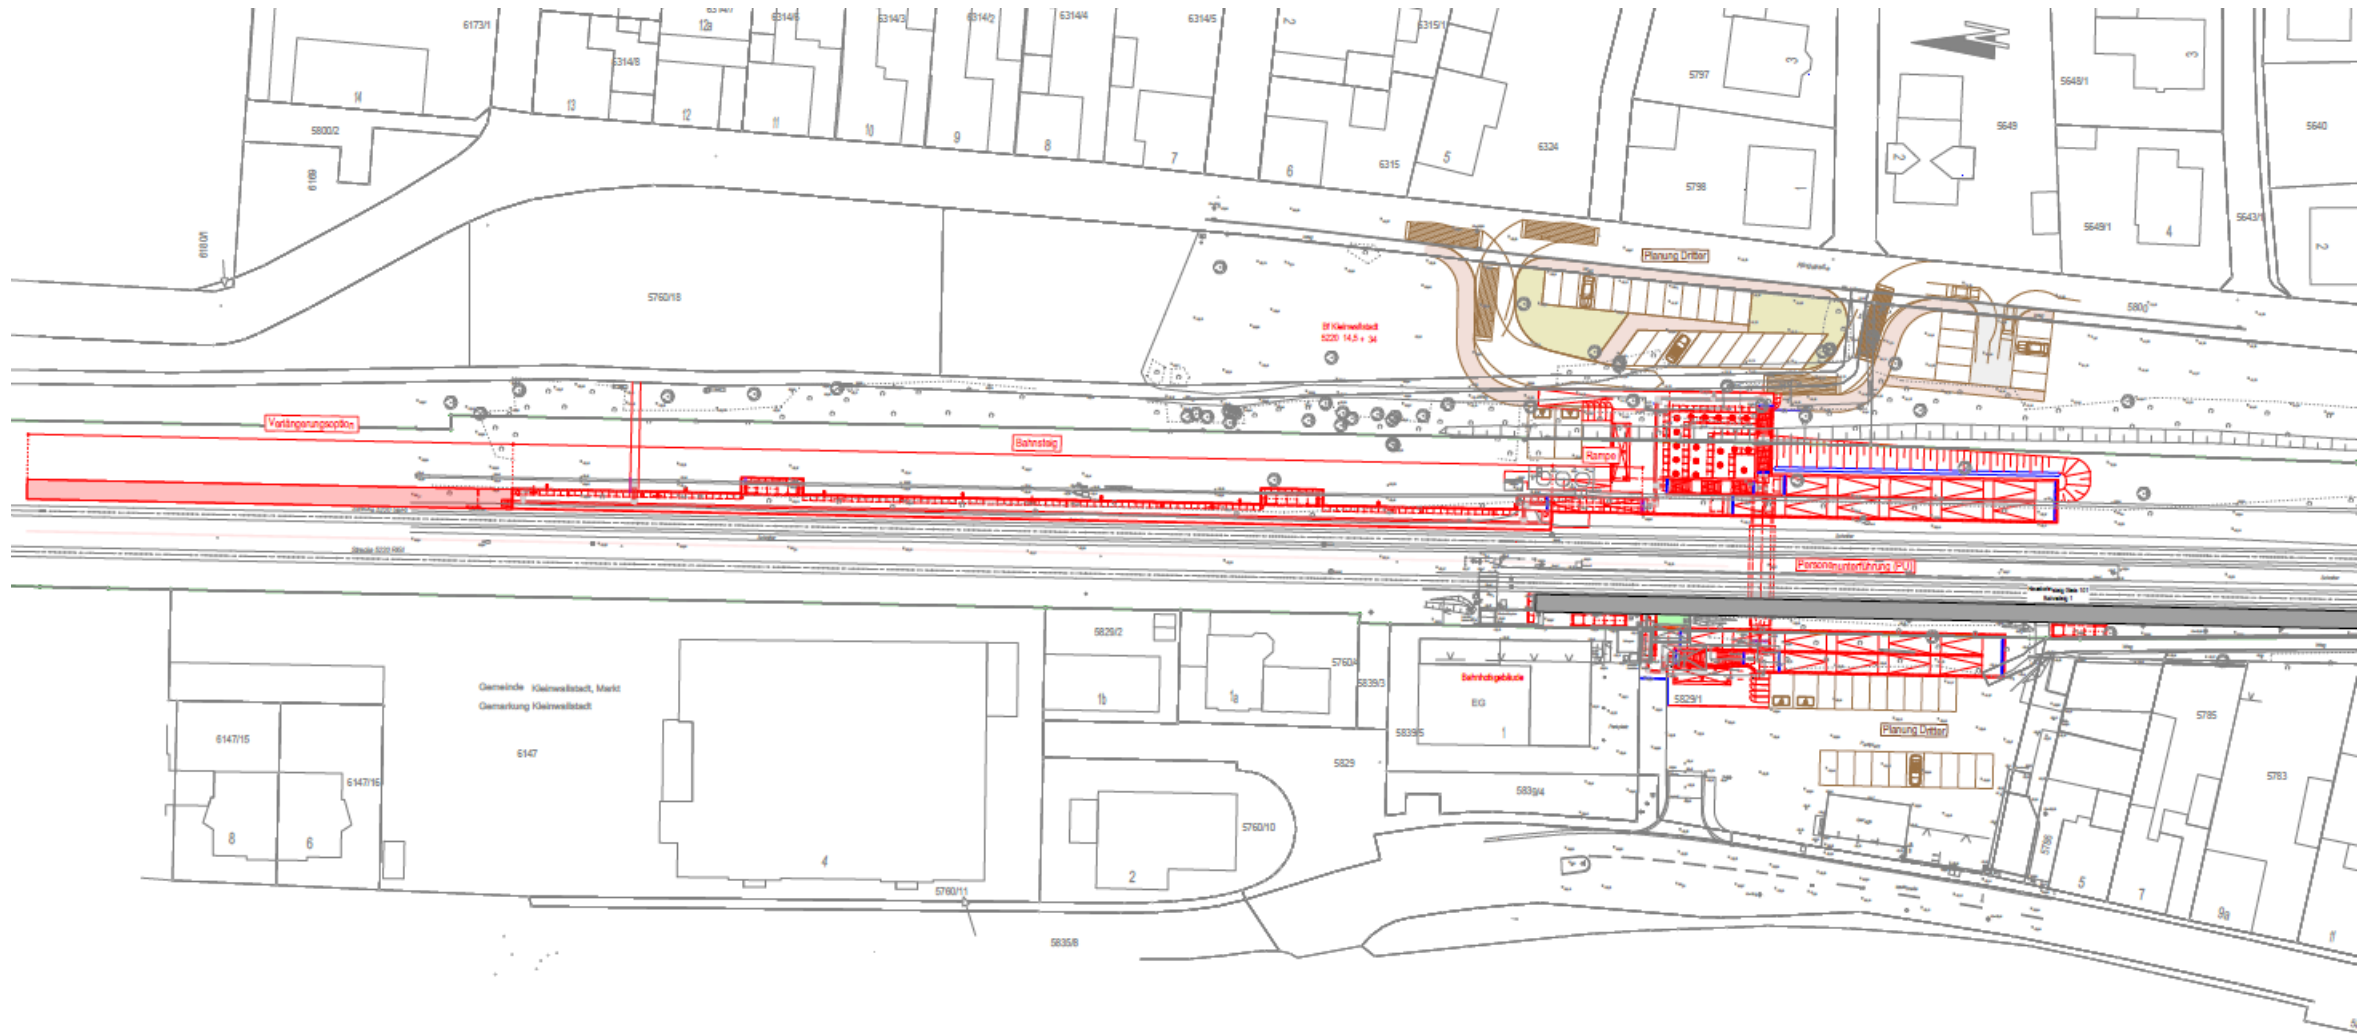

3. Umbau Bf. und Neubau Personenunterführung

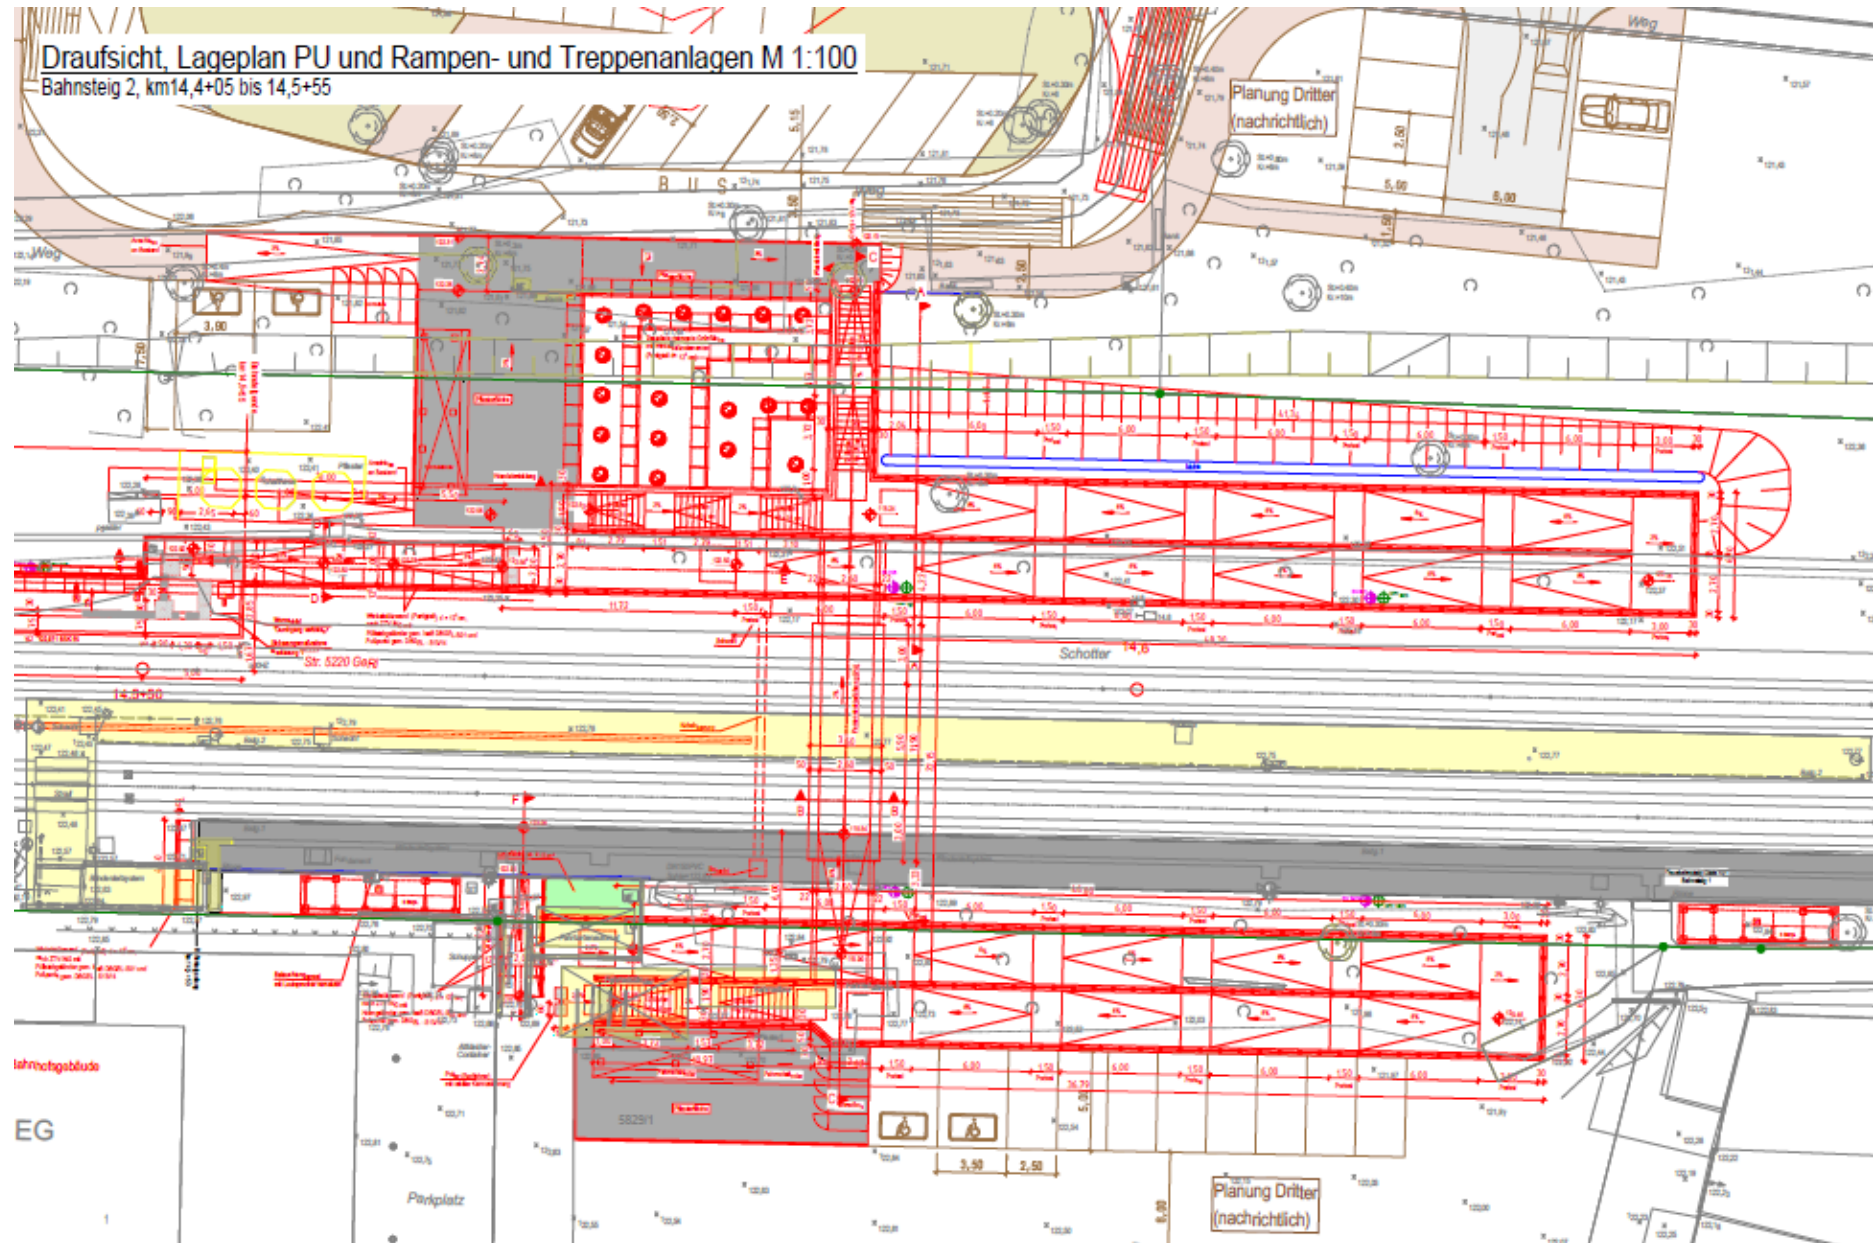


3. Umbau Bf. und Neubau Personenunterführung

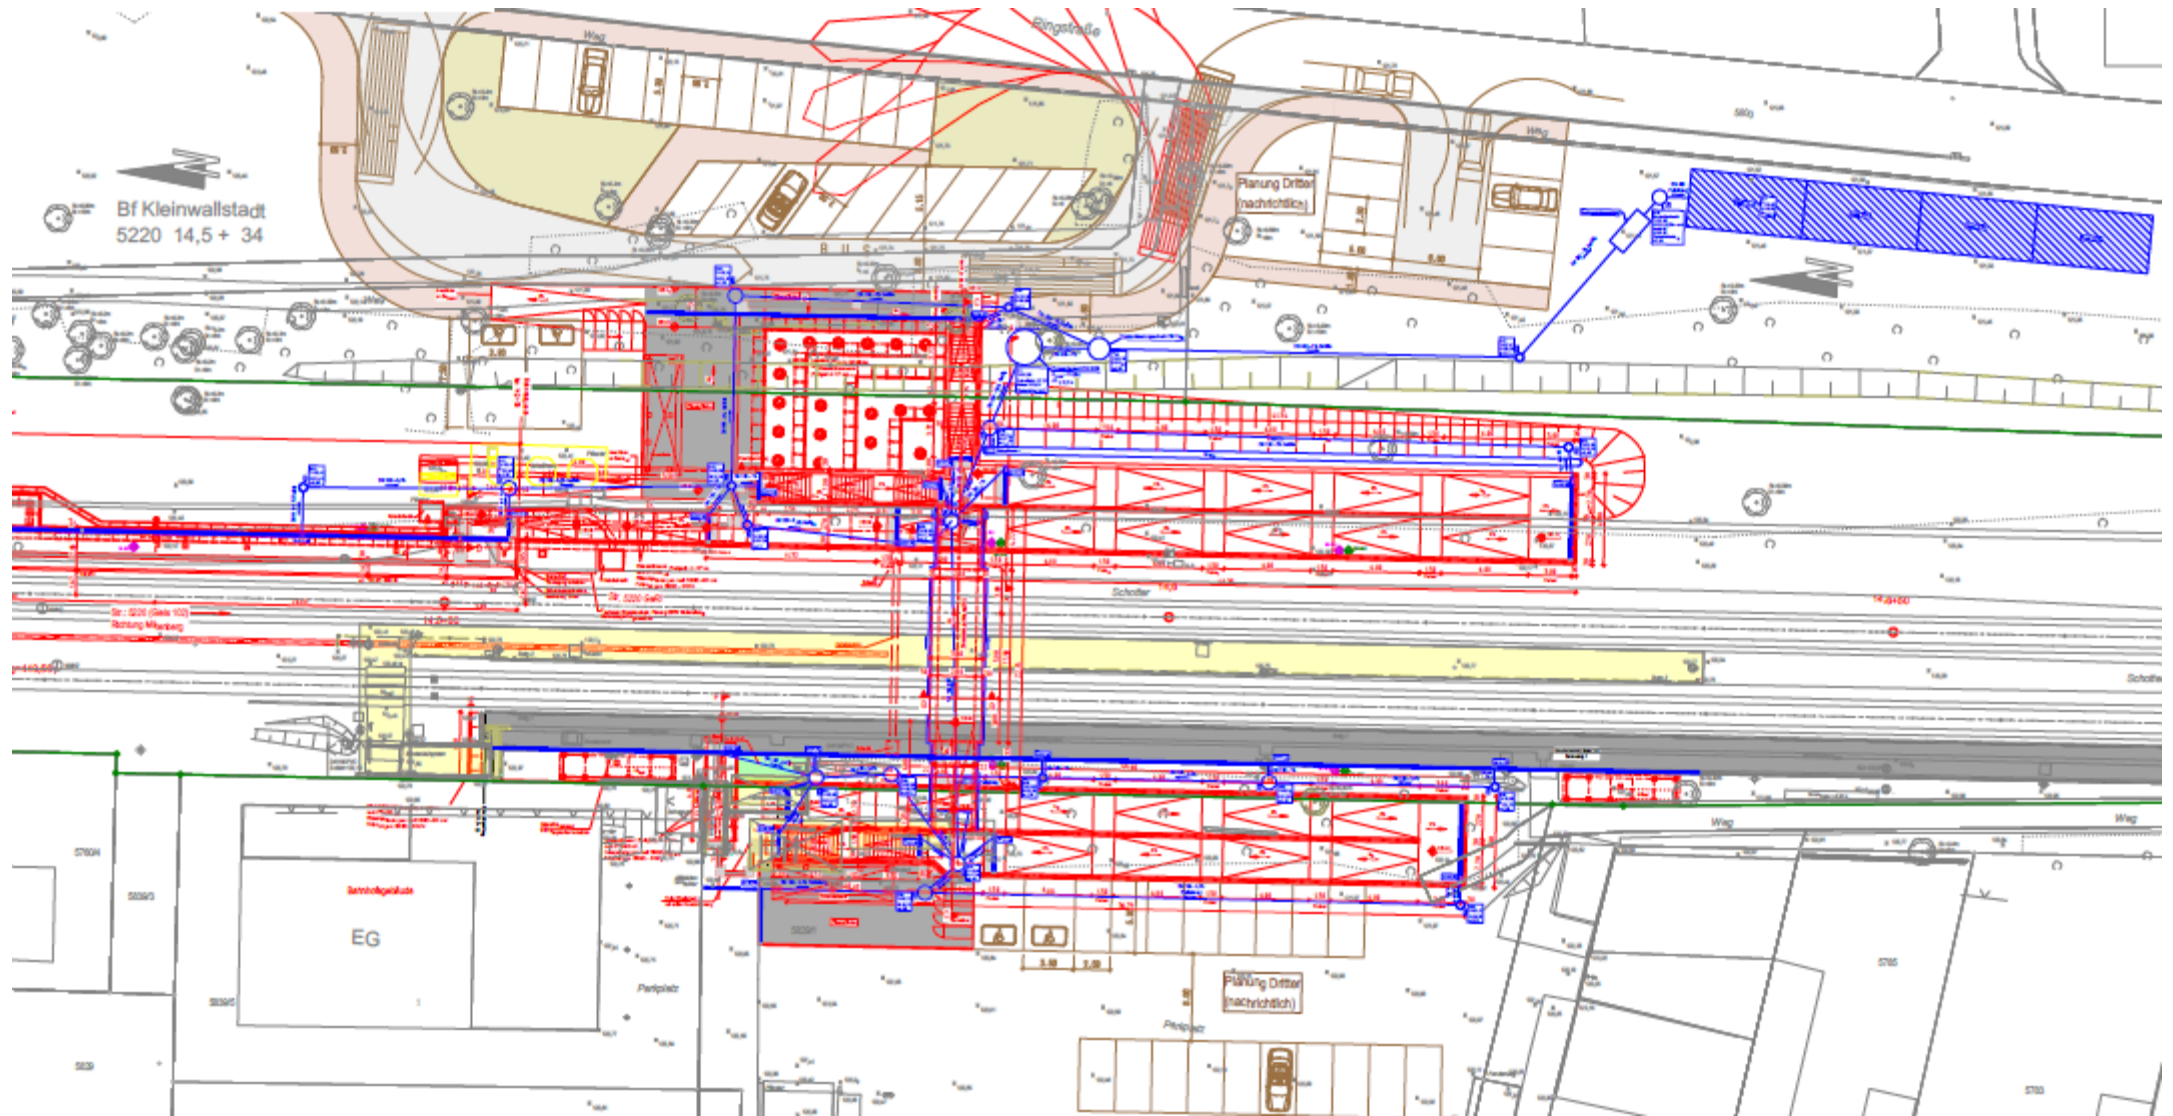


3. Umbau Bf. und Neubau Personenunterführung

Schnitt C-C Längsschnitt Personenunterführung M 1:100

km 14,5 + 85,43

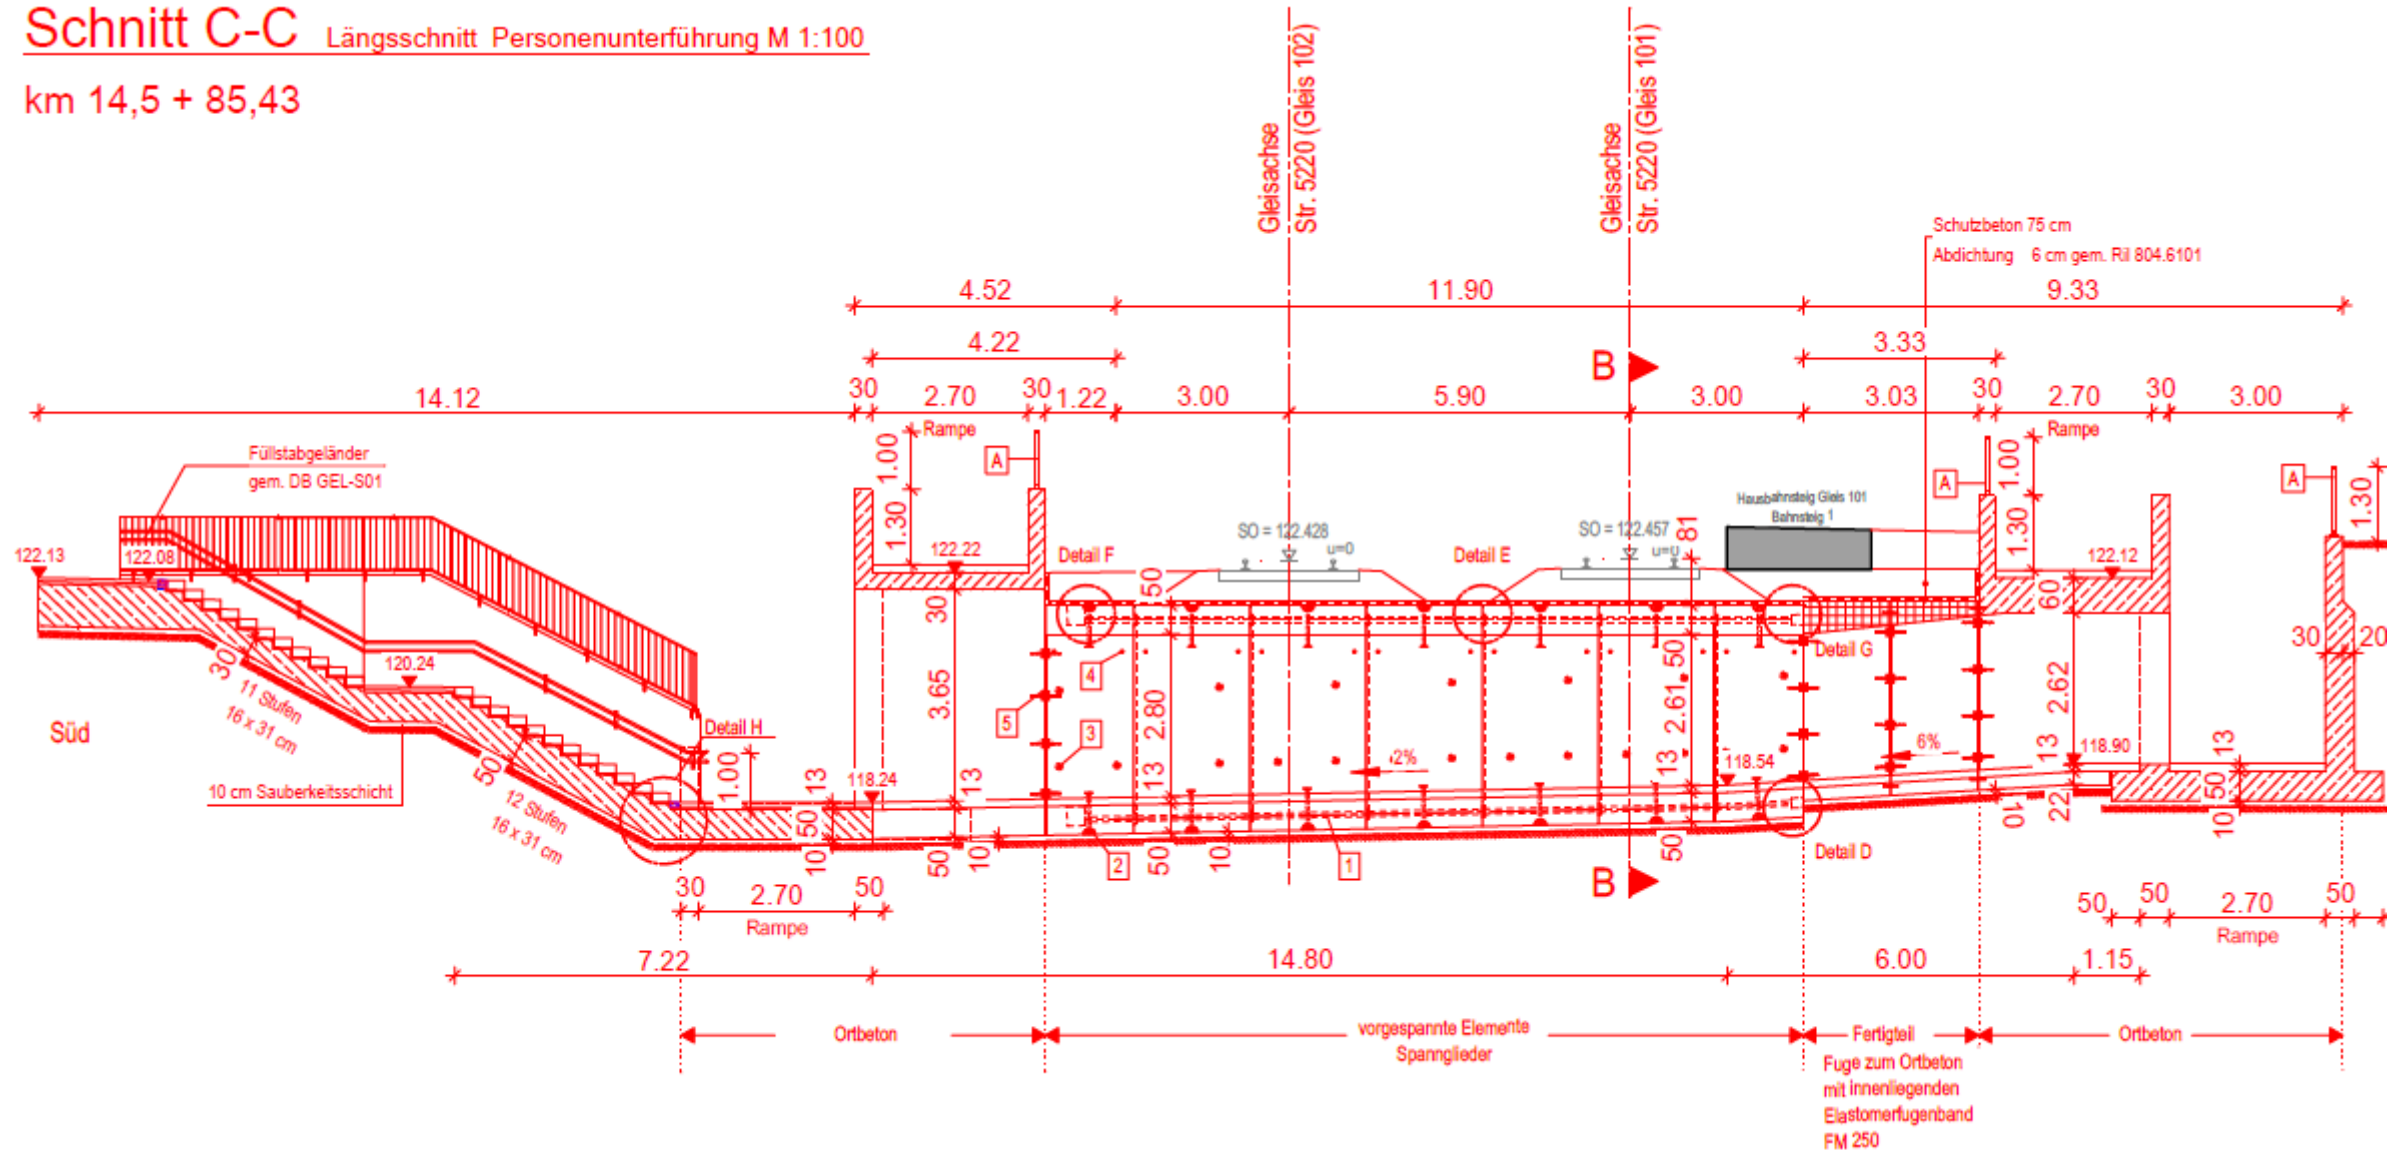


4. ÖPNV und Parkplätze

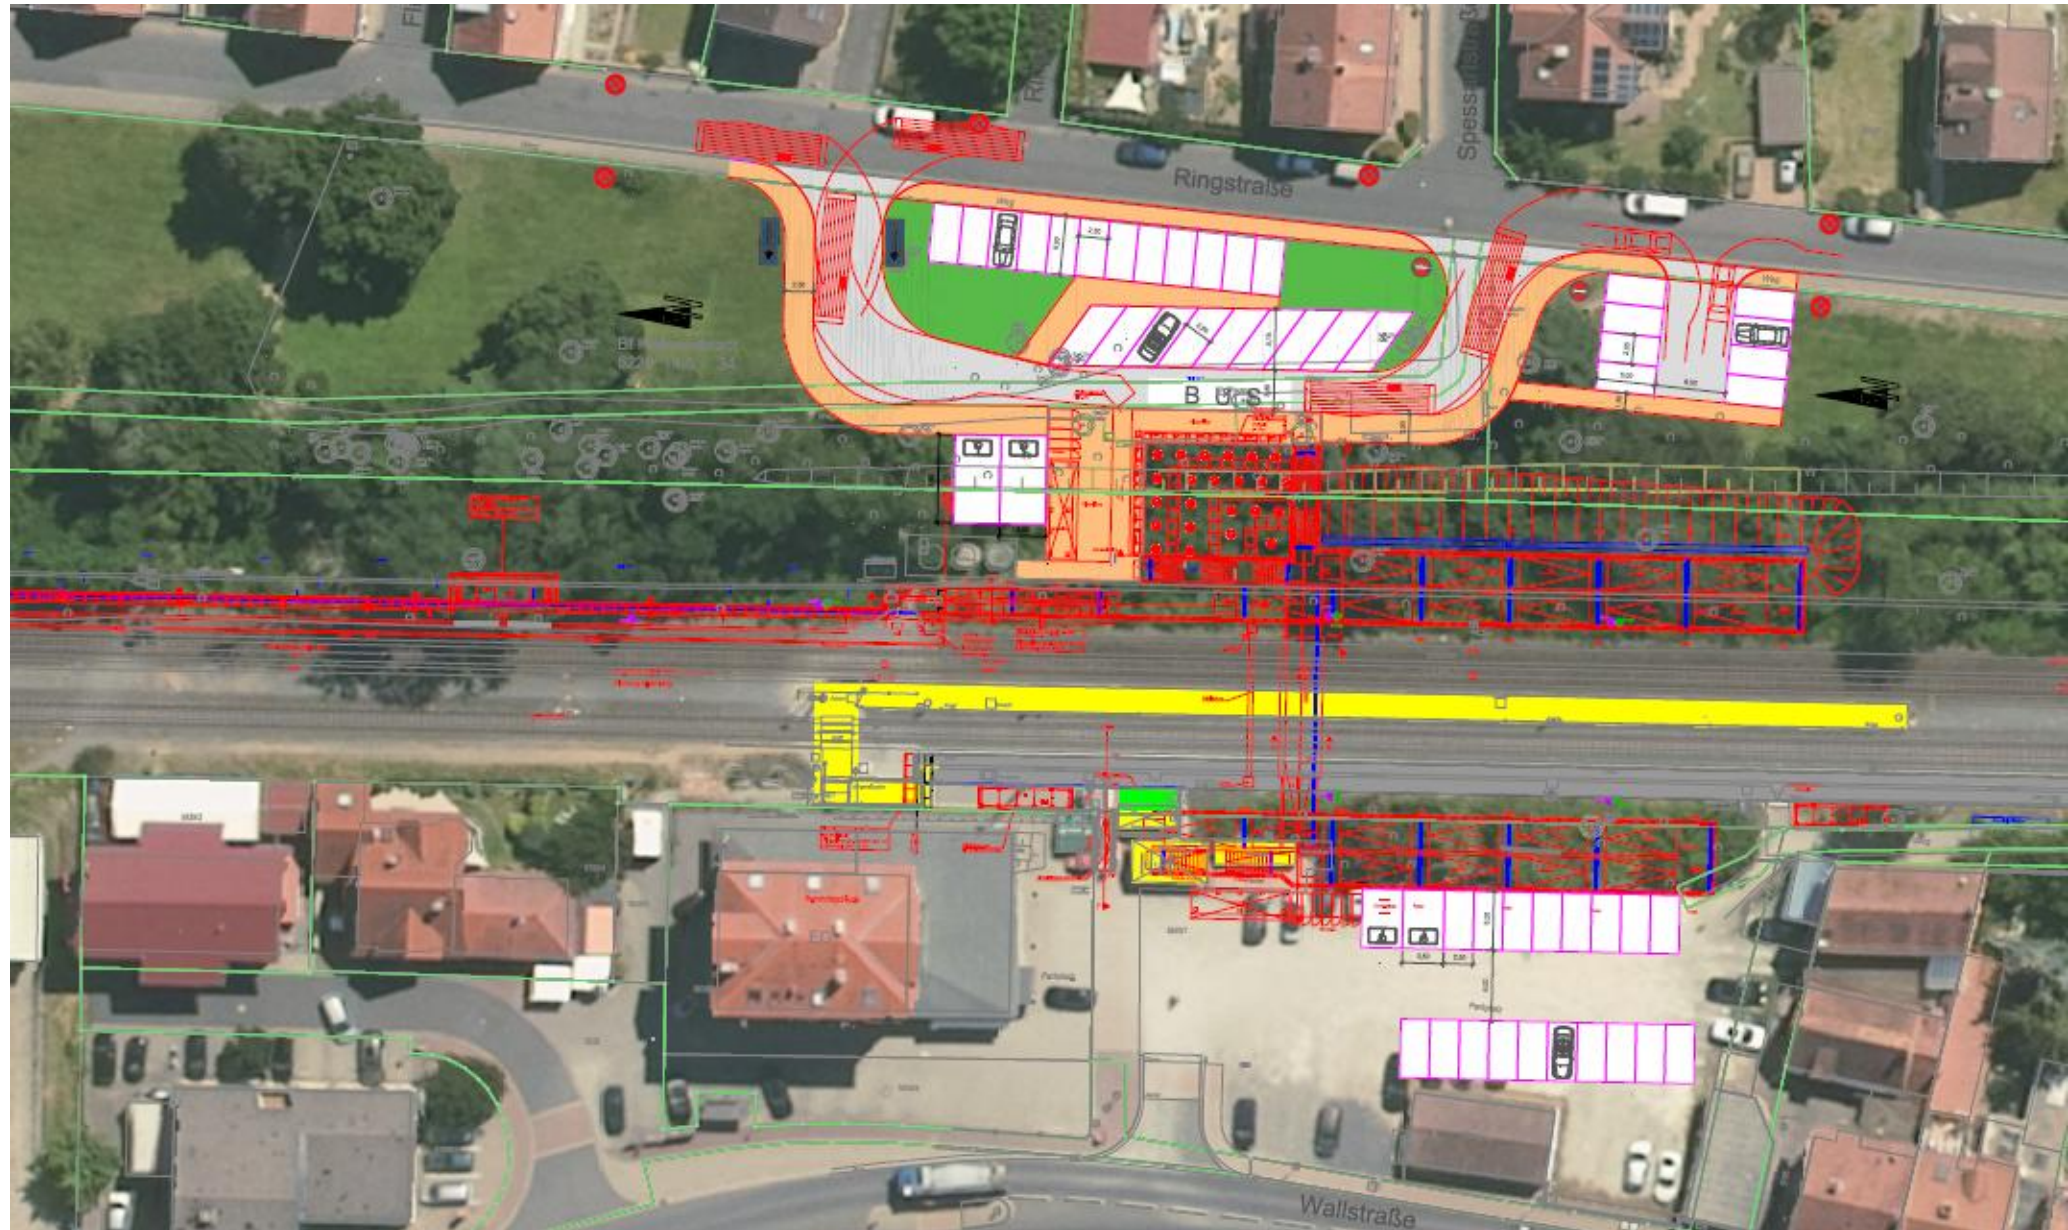

5. Aktueller Stand und Ausblick

- Entwurfsplanung abgeschlossen – Freigabe Markt Kleinwallstadt
- Erforderliche Gutachten liegen vor (Boden, Kampfmittel, Umwelt, Schall)
- Vorabstimmung mit WWA zur Entwässerung ist erfolgt
- Erstellen Genehmigungsplanung
- Planung ÖPNV + Parkplätze weiterführen inkl. Wegführung und Gestaltung Park
- Einreichen der Genehmigungsplanung bis Ende 2024
- Erhalt Genehmigungsbescheid 1. Halbjahr 2026

5. Diskussion und Rückfragen

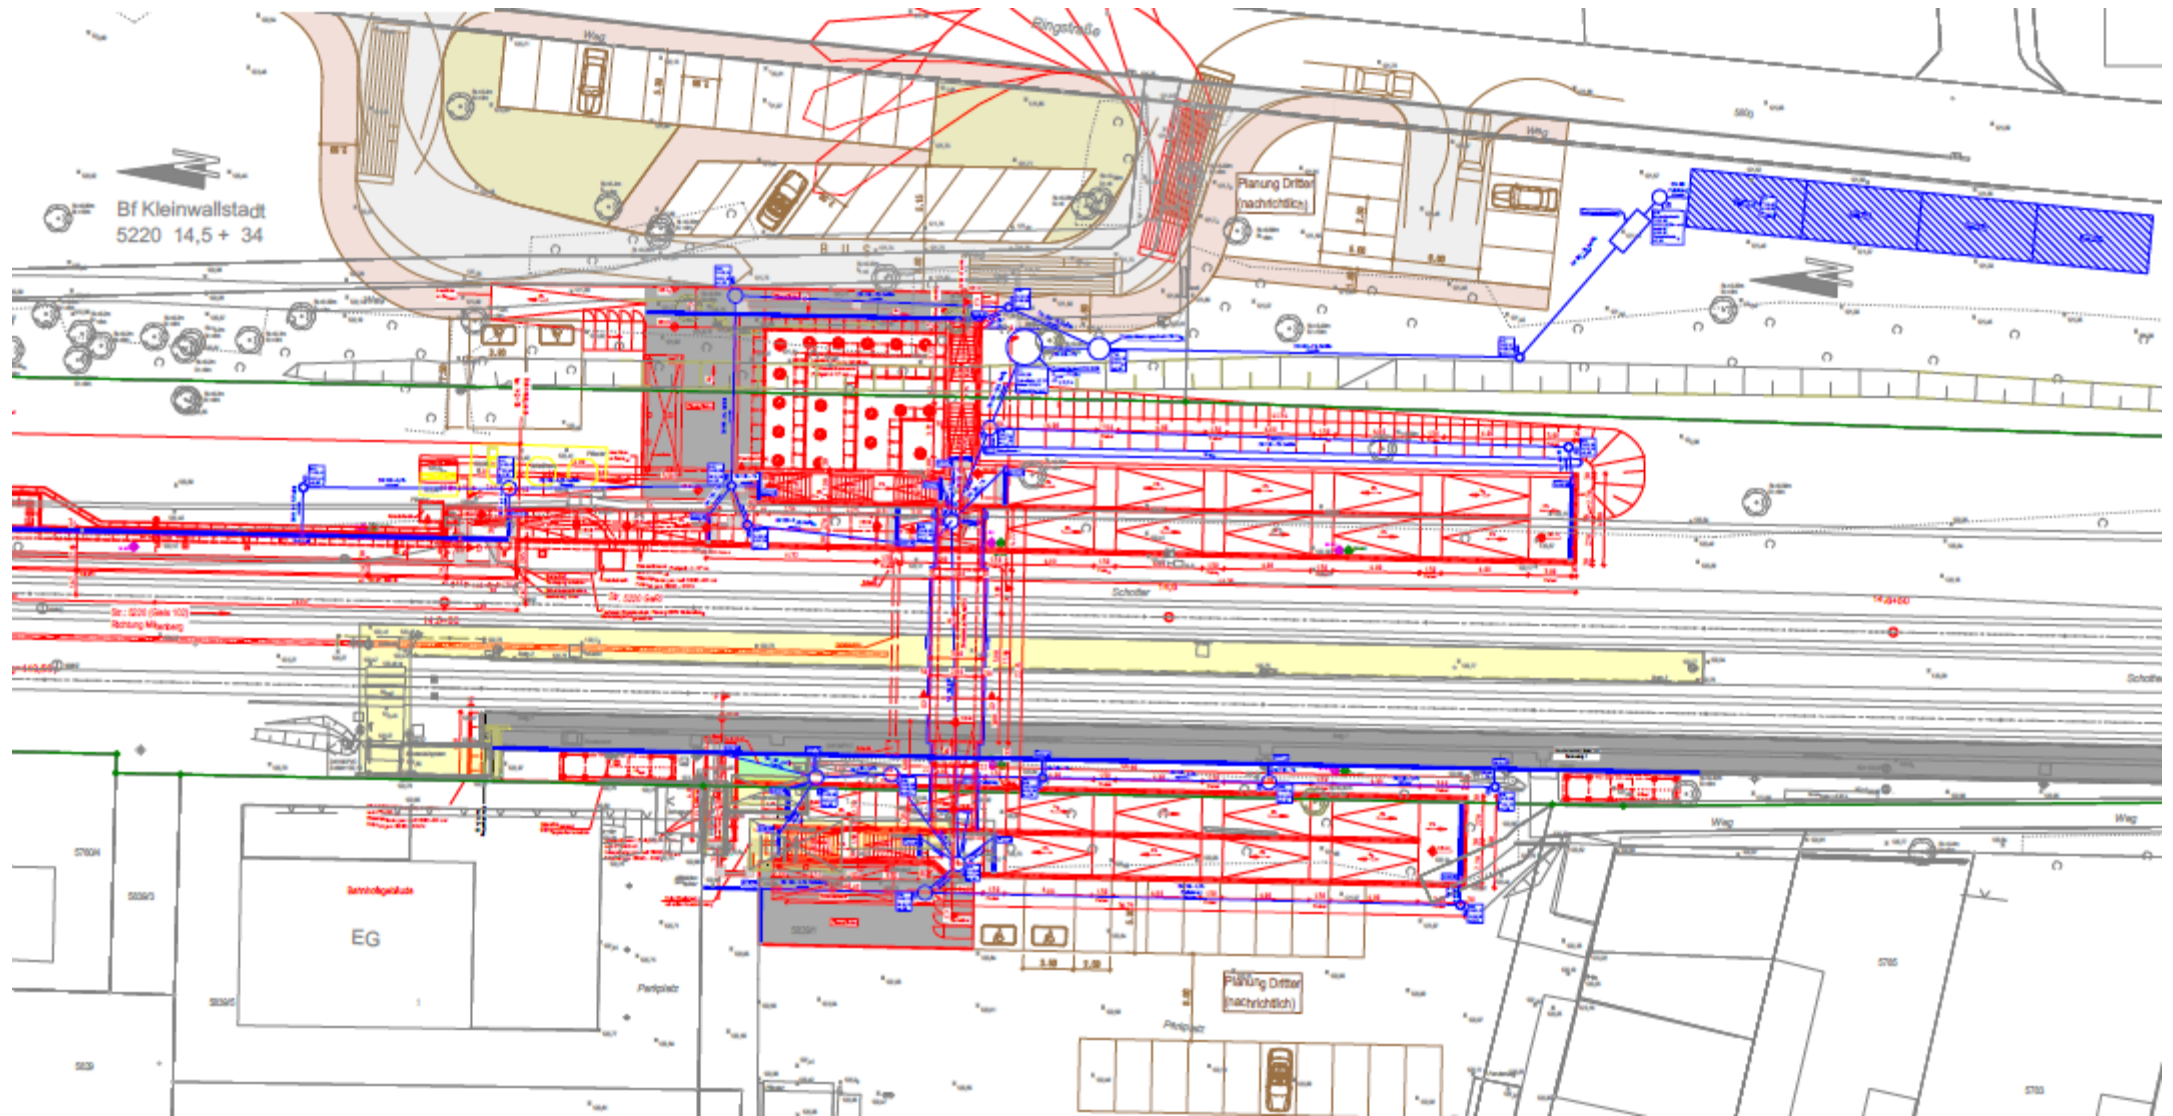











Kleinw...

Westfrankenbahn


Rauschert Bahnhofs
Westfrankenbahn